Envoyé en préfecture le 13/02/2023
Reçu en préfecture le 13/02/2023
Publié le 13/02/2023
ID : 060-216001644-20230210-3_23_DONATION-DE

LE COUDRAY SUR THELLE

Section B n° 674 pour 75a 81ca

Rue Principale
Rue du Bois des Houx

Propriété des Consorts CHARTIER

ETAT DES LIEUX
PLAN DE DIVISION

A	1171 m²	terrain à bâtir -	E	794 m²	terrain à bâtir -
B	1075 m²	terrain à bâtir -	F	662 m²	terrain à bâtir -
D	981 m²	terrain à bâtir -	G	805 m²	terrain à bâtir -
D	888 m²	terrain à bâtir -	H	940 m²	Emplacement réservé n°4 à rétrocéder à la commune -
			Total	7 316 m²	

49° nord GÉOMÈTRES - EXPERTS
Successeurs des cabinets AEBY (Creil) et LEZEAU (Liancourt)
contact@49degresnord.com

Siège Social
9, avenue du Parc Alata
60100 CREIL
Tél. : 03.44.55.02.38

Permanences
15, rue Victor Hugo
60140 LIANCOURT
Tél. : 03.44.73.03.17

18, rue de la Duchesse de Chartes
60500 VINEUIL-SAINT-FIRMIN
Tél. : 03.44.57.18.83

2808/004/01
(JUILLET 2021)

ECHELLE : 1/500
2808-004-01V8.dwg

B.e. = Borne existante

a - b La limite est conforme au plan de bornage dressé
par le cabinet André DALISSON - Géomètre - Expert à NOAILLES
en Février 2005

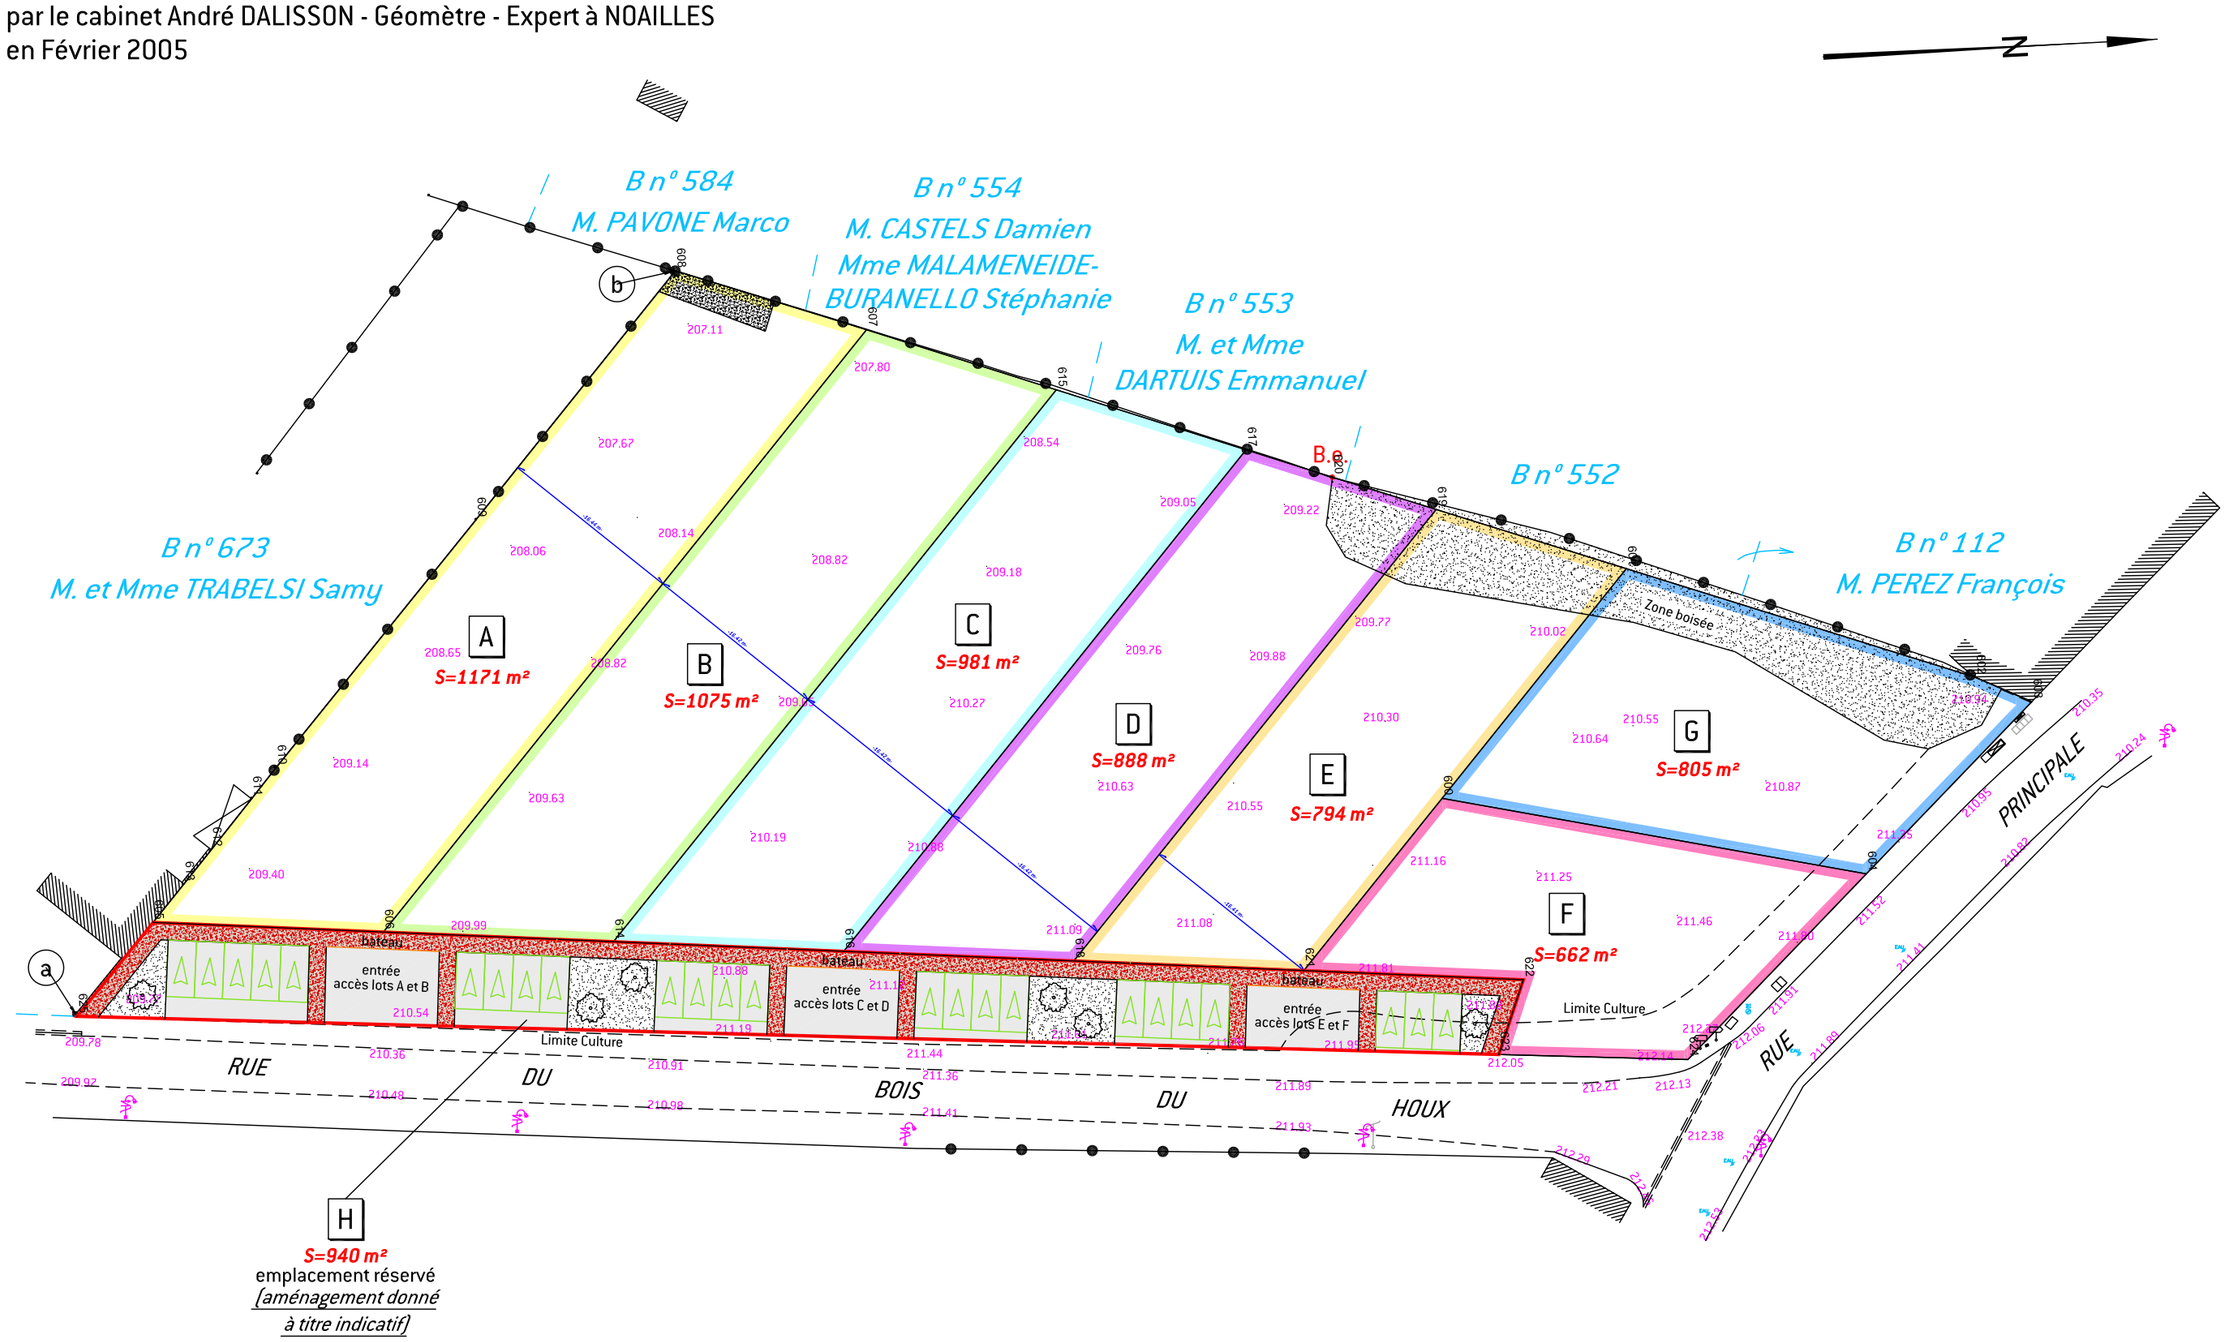

NOTA : LE NIVELLEMENT EST RATTACHE AU NIVELLEMENT GENERAL DE LA FRANCE SYSTEME I.G.N. 69 ALTITUDE NORMALE (GPS RESEAU TERIA)

Les limites et les superficies seront certifiées après bornage contradictoire.

Alignement à faire présicer par un arrêté Rue Principale et Rue du Bois des Houx.